


B1F コンベンションホール スクール300席

天井高5M

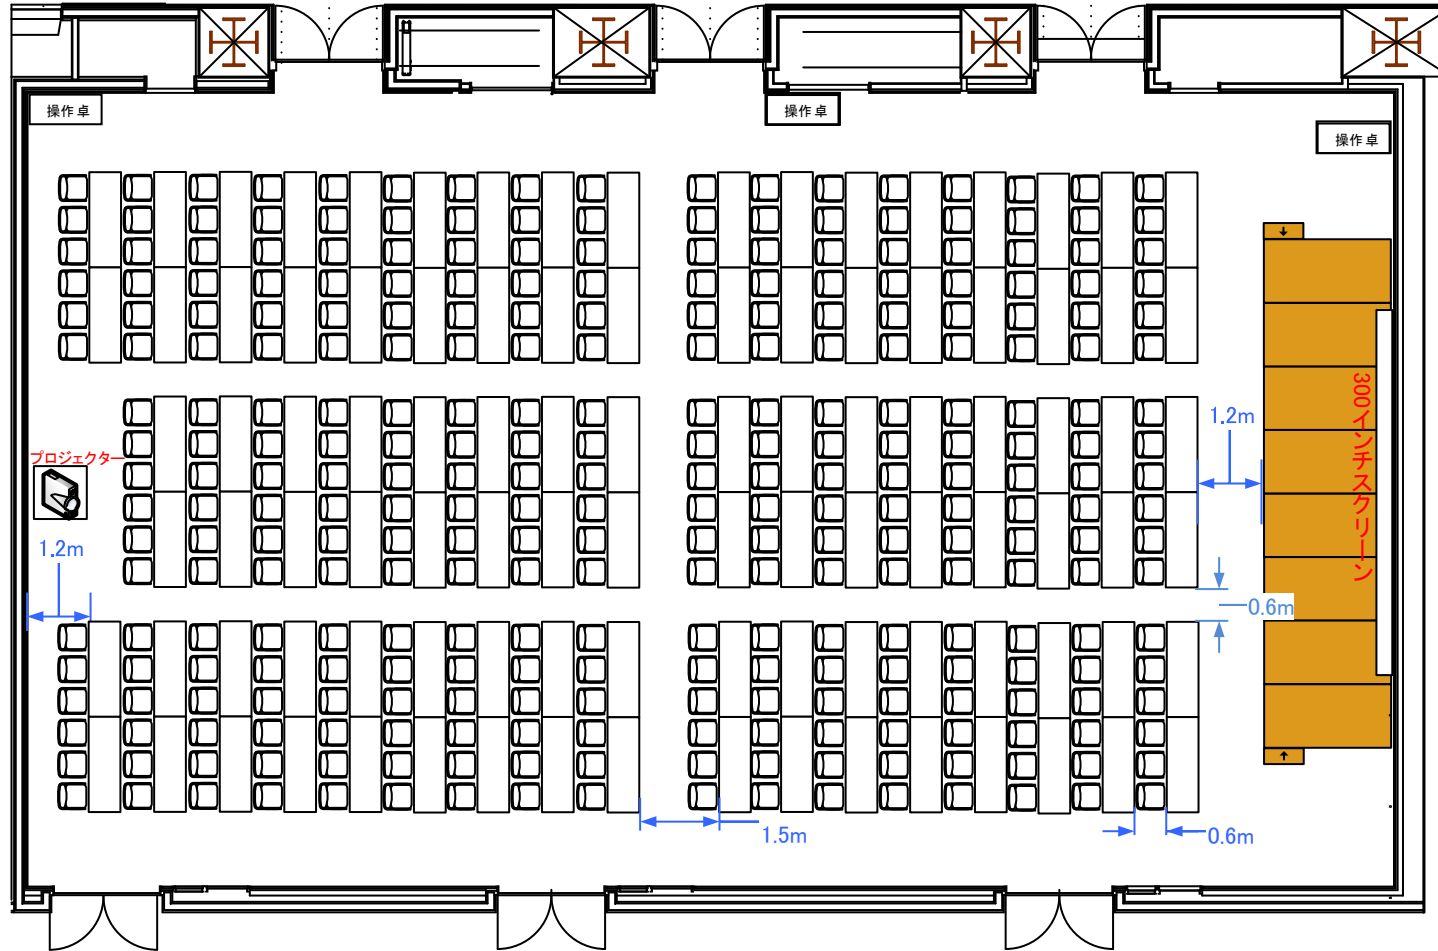

コングレスクエア 中野