


# B1F コンベンションホール 口の字 108席

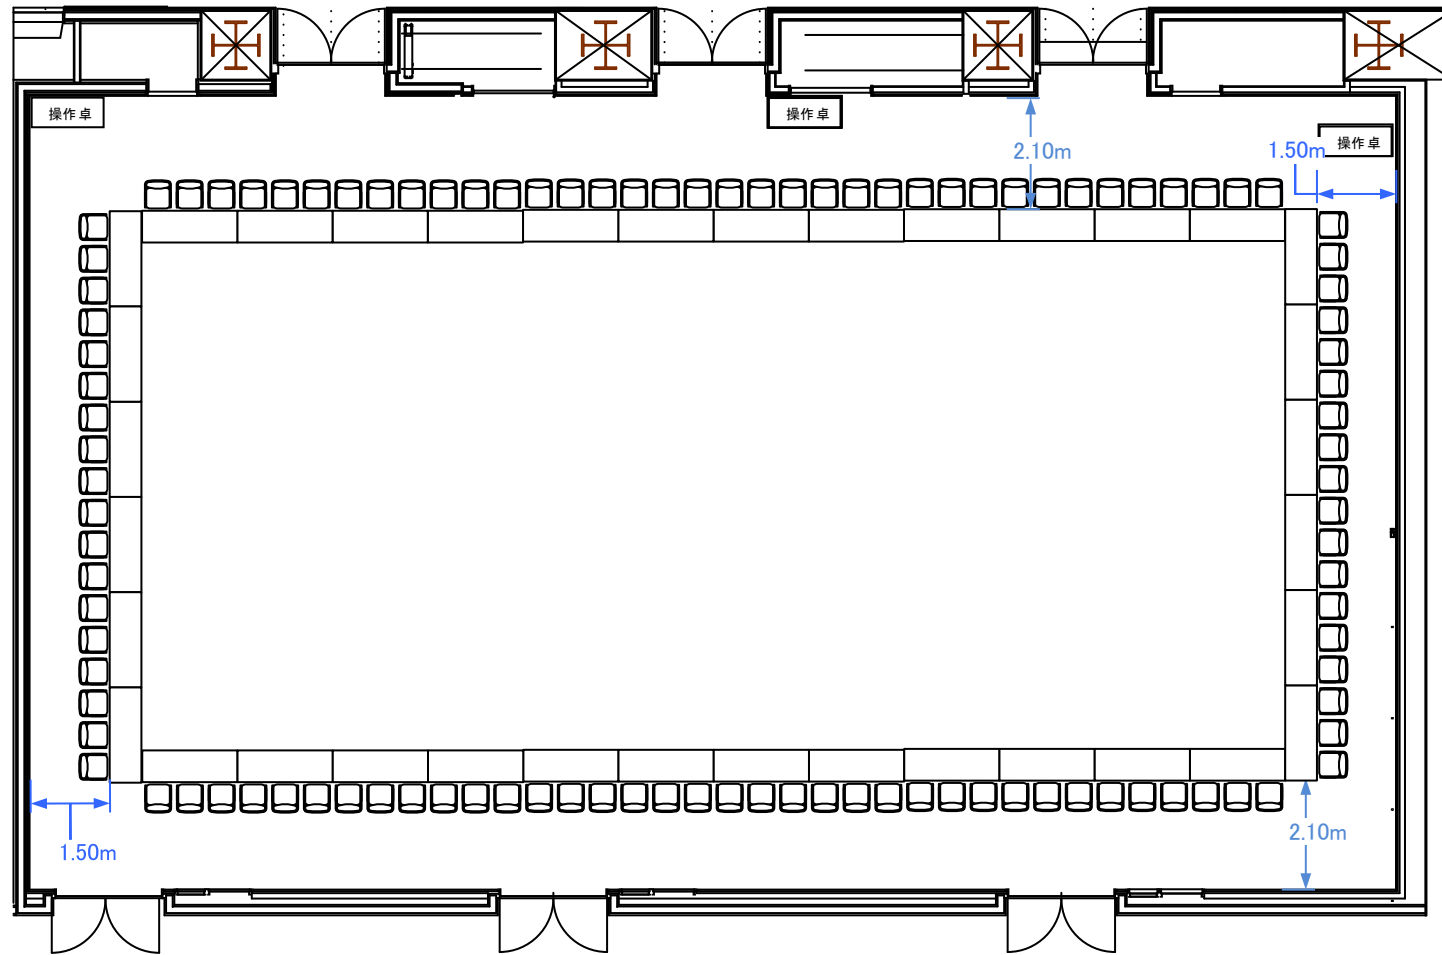

天井高5M

コングレスクエア 中野