


B1F コンベンションホール Aスクール72席 Bスクール96席 Cスクール72席

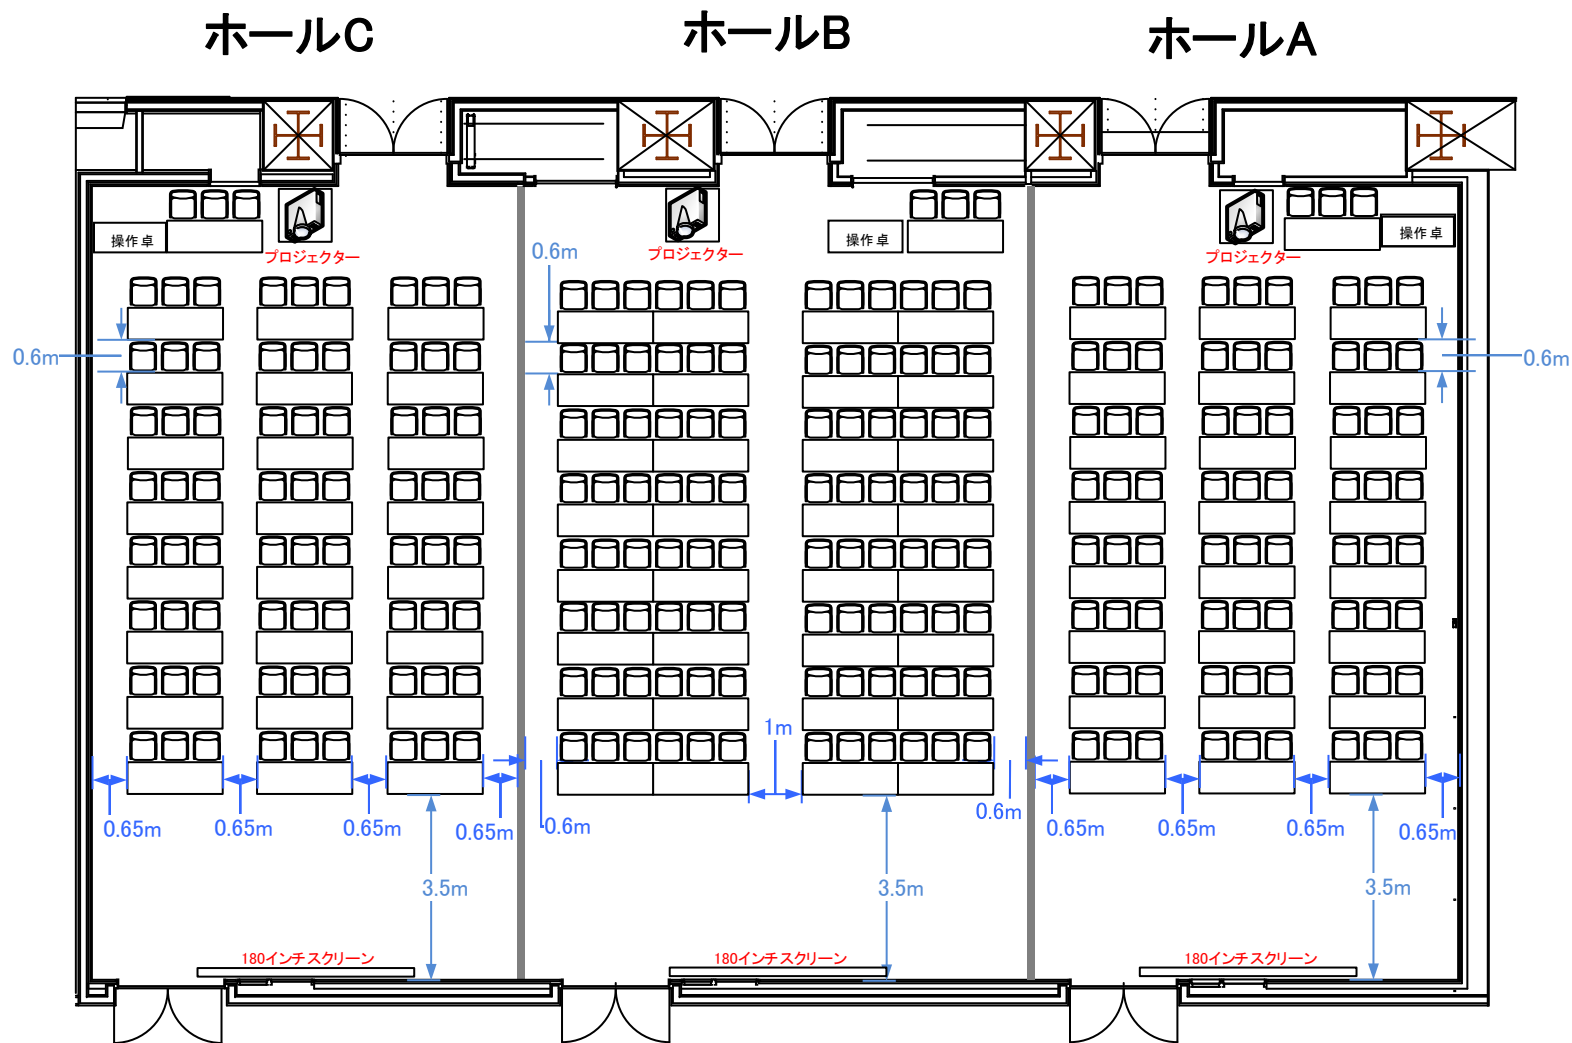

天井高5M