


# B1F コンベンションホール 各立食

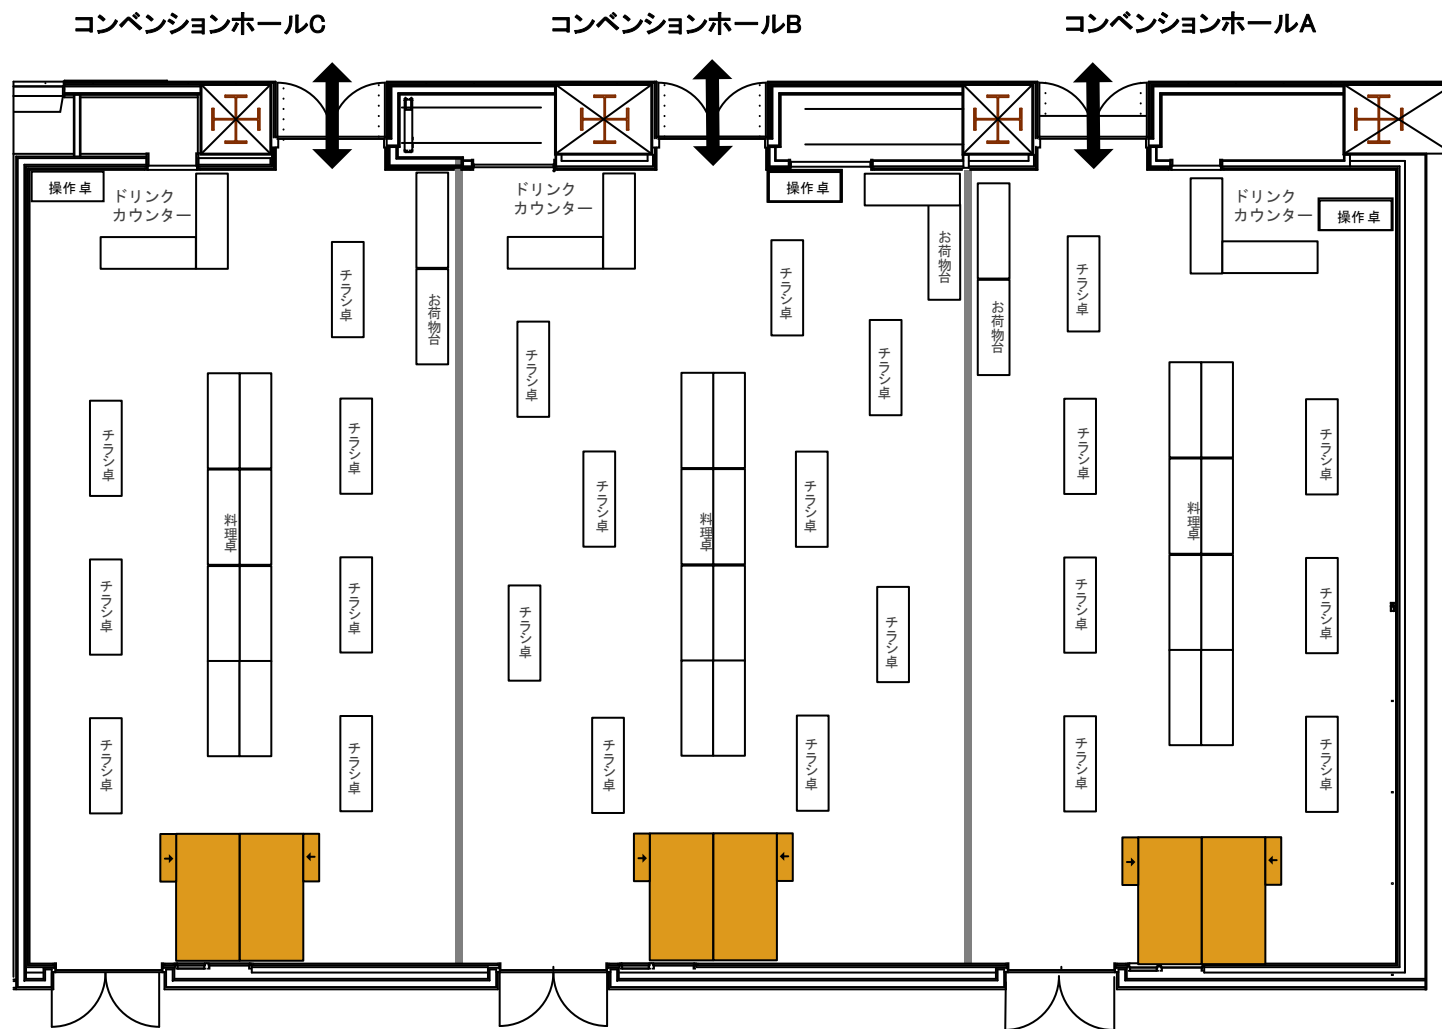

天井高5M