


B1F コンベンションホール ABC 島型264席

天井高5M

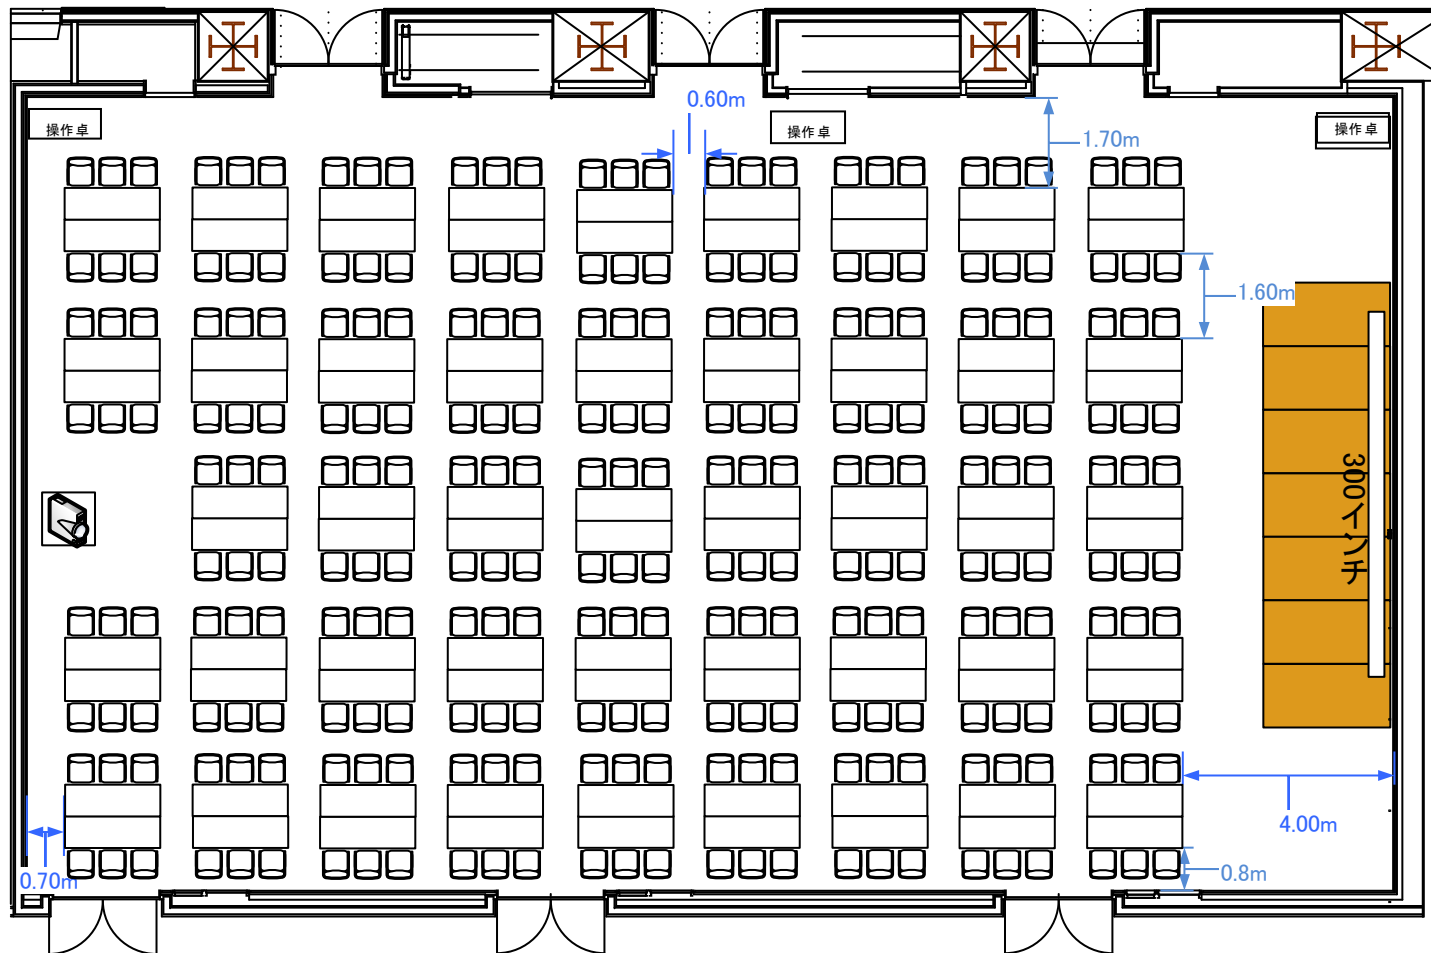

コングレスクエア 中野